



МСЭД

**ГЛАВНОЕ УПРАВЛЕНИЕ
РЕГИОНАЛЬНОЙ БЕЗОПАСНОСТИ
МОСКОВСКОЙ ОБЛАСТИ**

бульвар Строителей, д. 1, г. Красногорск,
Московская область, 143407

тел. (498) 602-04-27
факс (498) 602-05-43
e-mail: gurb@mosreg.ru

15.02.2024

09ИСХ-882/04-02

Индивидуальному
предпринимателю

П.М. Тимошкову


timoshkov@dipbr.ru

Уважаемый Павел Михайлович!

В ответ на Ваше письмо от 02.02.2024 № 2 Главное управление региональной безопасности Московской области сообщает о согласовании мест установки и сцен обзора видеокамер на объекте «Реконструкция со строительством пристройки на 400 мест МБОУ СОШ № 1 на земельном участке с кадастровым номером 50:45:0040318:494 по адресу: Московская область, г. Королев, ул. Октябрьская, д. 10», в приложенной редакции.


Приложение: на 3 л. в 1 экз.

Заместитель руководителя

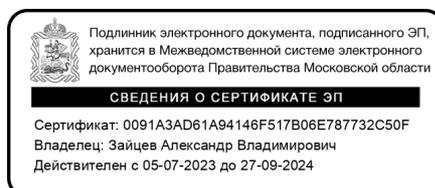

А.В. Зайцев

Ерофеев А.А.
8 498 602 05 30
доб. 405-40

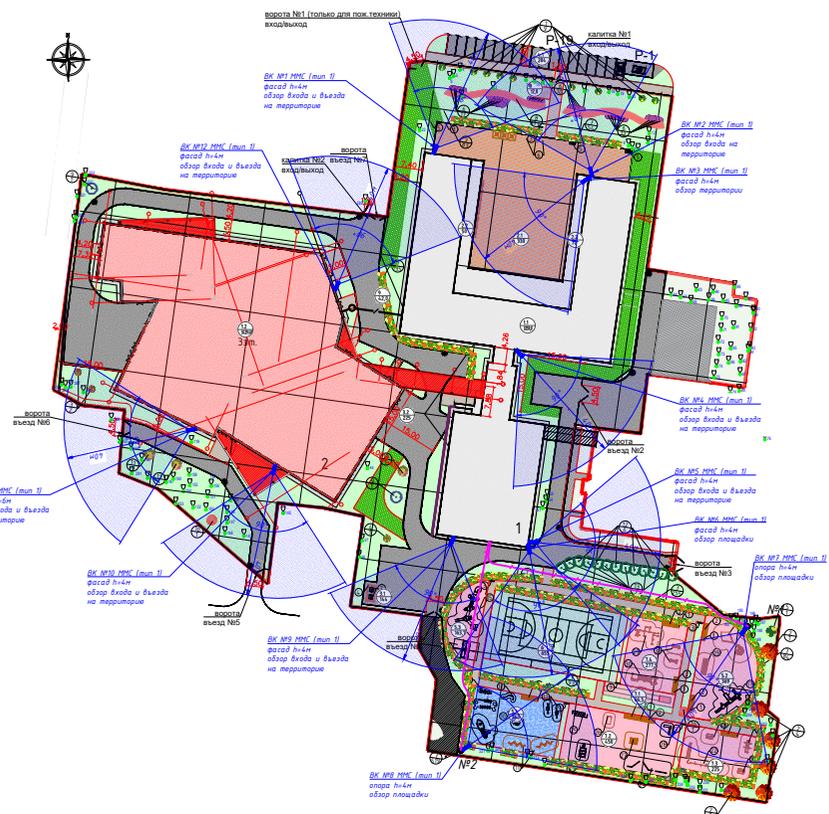

ВЕДОМОСТЬ ЭЛЕМЕНТОВ СУЩЕСТВУЮЩЕГО ОЗЕЛЕНЕНИЯ

№ на плане	Наименование породы	Кол-во	Высота, м	№ на плане	Наименование породы	Кол-во	Высота, м
1	тополь	1	30	147	липа	1	21
2	тополь	1	30	148	клен ясенелистный	1	19
3	тополь	1	30	149	клен ясенелистный	1	22,5
4	черемуха	3	9	150	липа	1	20
5	черемуха	4	6	151	клен ясенелистный	1	18
6	черемуха	3	6	152	липа	1	21
8	туя	1	13,5	153	липа	1	30
9	туя	1	13,5	154	ясень	1	22
11	туя	1	15	155	ясень	1	30
12	ель	1	4,5	156	рябина	1	23
13	ель	1	4,5	159	ива	2	12
14	ель	1	4,5	160	клен ясенелистный	2	25
15	ель	1	4,5	161	ива	1	7,5
16	ель	1	4,5	162	клен ясенелистный	2	26
17	ель	1	4,5	163	клен ясенелистный	3	6
18	ель	1	4,5	164	ива	2	27
19	ель	1	4,5	165	ива	1	13,5
20	ель	1	4,5	166	клен ясенелистный	3	28
22	туя	1	4,5	168	клен ясенелистный	3	29
44	яблоня	1	24	188	липа	1	30
47	клен ясенелистный	1	18	192	клен ясенелистный	1	30
48	клен ясенелистный	1	16,5	193	клен ясенелистный	3	4,5
54	клен ясенелистный	2	24	195	клен ясенелистный	1	6
55	клен ясенелистный	1	9	196	клен ясенелистный	1	30
66	ель	1	10,5	197	клен ясенелистный	1	6
67	ель	2	10	198	клен ясенелистный	1	30
68	ель	1	7,5	199	клен ясенелистный	1	6
69	ель	1	7,5	212	береза	1	30
70	ель	1	7,5	213	березняк	1	4,5
71	ель	1	12	214	березняк	1	30
72	ель	1	10,5	220	тополь	1	30
73	ель	1	10,5	221	клен ясенелистный	2	7,5
74	ель	1	10	229	клен ясенелистный	1	30
75	ель	1	10,5	230	ива	1	9
76	клен ясенелистный	1	10	232	черемуха	1	7,5
77	клен ясенелистный	1	10,5	233	черемуха	1	30
78	клен ясенелистный	1	10	234	черемуха	1	7,5
79	клен ясенелистный	1	10	235	черемуха	1	30
80	клен ясенелистный	1	15	236	береза	1	30
81	клен ясенелистный	1	16,5	237	береза	1	30
82	клен ясенелистный	1	16,5	238	береза	1	22,5
83	черемуха	6	12	241	липа	1	30
84	клен ясенелистный	1	12	242	липа	1	30
85	клен ясенелистный	2	15	243	клен ясенелистный	5	30
86	клен ясенелистный	1	9	244	клен ясенелистный	2	16,5
87	клен ясенелистный	1	9	245	клен ясенелистный	1	30
88	клен ясенелистный	1	7,5	246	клен ясенелистный	4	7,5
89	клен ясенелистный	1	19,5	251	липа	2	30
90	клен ясенелистный	1	15	252	липа	1	18
91	клен ясенелистный	2	7,5	253	липа	1	30
92	клен ясенелистный	2	6	282	клен ясенелистный	1	6
93	клен ясенелистный	1	9	283	клен ясенелистный	2	30
94	клен ясенелистный	1	6	284	липа	1	18
95	клен ясенелистный	1	7,5	287	клен ясенелистный	1	30
96	клен ясенелистный	1	7,5	288	клен ясенелистный	1	12
119	ива	1	15	289	липа	1	30
143	ива	1	27	290	клен ясенелистный	2	22,5
145	клен ясенелистный	1	19,5	291	тополь	1	40
146	липа	3	18				

Ведомость жилых и общественных зданий и сооружений

№ на плане	Наименование и обозначение	Этажность	Количество		Площадь, м²		Строительный объем, м³	
			Этажей	Квартир	Застройки	Общая нормируемая	Здания	Всего
1	Общеобразовательная организация на 700ч. (сущ.)	3	1	—	3269,0	—	—	—
2	Общеобразовательная организация на 400ч. (проект.)	3	1	—	3429,48	6710	6710	—

ЭКСПЛИКАЦИЯ ЗДАНИЙ И СООРУЖЕНИЙ, ПЛОЩАДОК

Номер на плане	Наименование	Площадь застройки, м²	Примечание
1.1	Общеобразовательная организация на 700ч. (сущ.)	3259,0	существующий
1.2	Общеобразовательная организация на 400ч. (проект.)	3429,48	проектируемая
2.1	Площадка для построения учащихся	330,0	существующая
2.2	Площадка для посетителей (родителей)	120,0	существующая
3.1	Хозплощадка с контейнерной площадкой с возможностью разворота 12х12м.	144,0	проектируемая
3.2	Хозплощадка с разгрузочно-погрузочной зоной для столовой 15х15м.	225,0	проектируемая
4.1	Места для посадки-высадки детей родителями/сотрудниками на 20 м/мест включая 2 МГН	284,0	проектируемые
5.1	Площадка для отдыха (подвижных игр) 1 классов	360,0	проектируемая
5.2	Площадка для отдыха (подвижных игр) 2-4 классов	369,0	проектируемая
5.3	Площадка для отдыха (подвижных игр) 5-9 классов	163,7	проектируемая
6	Спортивная площадка для игр в волейбол, баскетбол	655,0	существующая
7.1	Площадка для прыжков в длину 1 дорожка шириной 1,22 м, длиной 15 м, яма 3х1,5м + 1 м зона безопасности	66,5	проектируемая
7.2	Полоса препятствий (30х15)	450,0	проектируемая
7.3	Спортивно-развивающая площадка Комплекс упражнений на ловкость и координацию 15х15м для 1-4 классов	225,0	проектируемая
7.4	Спортивно-развивающая площадка Комплекс упражнений на ловкость и координацию 15х15м для 5-11 классов	277,5	проектируемая
8	Площадка для размещения блочно-модульного павильона (КПП)	12,0	проектируемая
9	Место остановки для посадки-высадки обучающихся из автобуса 12Х3,5	42,0	проектируемое

ВЕДОМОСТЬ ЭЛЕМЕНТОВ ОЗЕЛЕНЕНИЯ

№	Наименование породы и вида насаждения	Кол-во	Высота, м	Примечание
1	Липа обыкновенная	3	20-30	
2	Клен Гиннала	6	5-10	3,0
3	Береза пушковая	2	5-10	3,0
4	Сосна Веймутова	1	5-10	3,0
5	Ясень белый	1	8-10	2,0
6	Ель	39	3-5	0,5
7	Кизильник блестящий	161	3-5	0,5
8	Детишки (из многолетних растений)	814		25% от общей площади озеленения, в т.ч. 10% - для детей
9	Рябина обыкновенная "Грандис"	2	5-10	3,0
10	Яблоня Орлеанская	2	6-10	3,0
11	Рябина Абдулгасиева	1	5-10	3,0
12	Яблоня Вислая	6	2	
13	Яблоня Мара Черная	1	2	

УСЛОВНЫЕ ОБОЗНАЧЕНИЯ:


- Камеры уличного видеонаблюдения ММС (Тип 1) Viewrgd BC0272RV с углом и дальностью обзора
- №1 Опора проектируемая, номер опоры условный
- Кабельная трасса СВН, проложить в двухстенной гибкой ПНД трубе d=63мм

Примечание:
1. Внутренние работы в существующем здании школы не производится.

БР-СОШ 400-10/23


«Реконструкция со строительством пристройки на 400 мест МБОУ СОШ № 1 по адресу: г.о. Королев, ул. Октябрьская, д. 10»

Изм.	Кол.уч.	Лист	№ док.	Подпись	Дата	Стадия	Лист	Листов
Разработал	Тертышина				12.02.24	Система технологического обеспечения "Безопасный регион"	Р	13
Проверил	Чернов				12.02.24	План обзора видеонаблюдения. Территория	ООО «ПМТ»	
Н. контроль	Чернов				12.02.24			

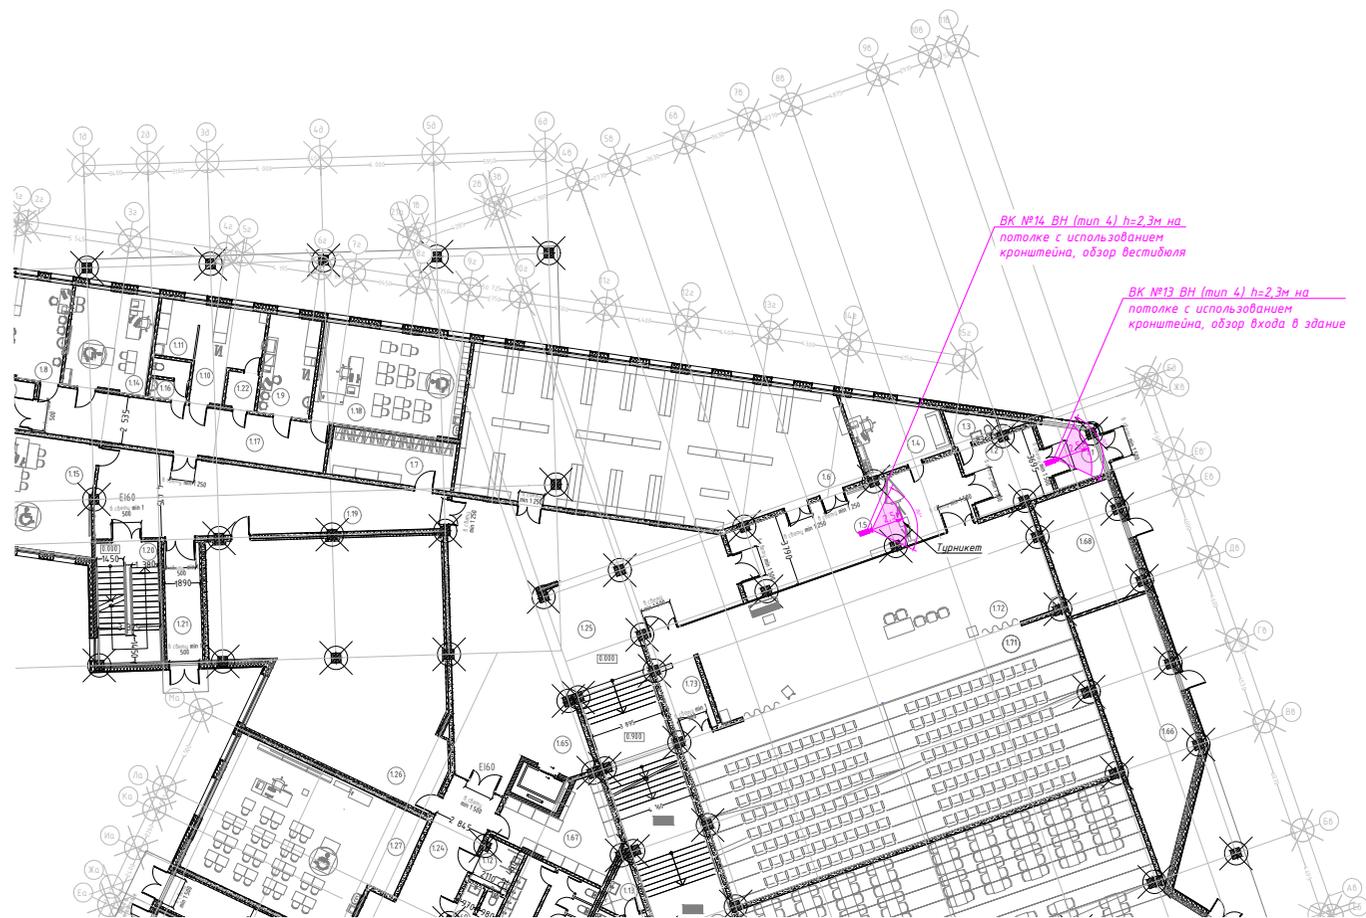

№	Наименование	Площадь
1.1	Тамбур	9,89
1.2	Зал ожидания работников	15,33
1.3	С/у для работников	4,19
1.4	Помещение охраны	16,38
1.5	Вестибюль	45,14
1.6	Гардероб учителей	152,44
1.7	Гардероб учащихся	17,33
1.8	Кабинет врача	17,08
1.9	Приемный кабинет с местом для ожидания	14,59
1.10	Приемный кабинет	14,19
1.11	Помещение психофизиолог. диагностики	4,33
1.12	С/у для ПН	5,26
1.13	Помещение уборочного инвентаря	4,01
1.14	Кабинет массажа	23,12
1.15	Кабинет психолога	35,07
1.16	С/у медицинского блока	4,41
1.17	Коридор медицинского блока	39,39
1.18	Информационный кабинет	4,05
1.19	Ком. административно-медицинского блока	6,71
1.20	Вестибюль ж/д	25,21
1.21	Тамбур	11,77
1.22	Помещение хранения	3,19
1.23	Тамбур	11,92
1.24	Коридор	29,34
1.25	Ком.	103,21
1.26	Ванная	14,39
1.27	Чайный кабинет МР (II класс)	19,69
1.28	Вестибюль ж/д	24,99
1.29	Чайный кабинет М2 (II класс)	18,15
1.30	Чайный кабинет М3 (II класс)	18,85
1.31	Чайный кабинет М4 (II класс)	19,87
1.32	Рекреация	151,12
1.33	С/у мужской	21,57
1.34	С/у женской	21,36
1.35	Вестибюль ж/д	31,91
1.36	Учебная	5
1.37	Общественный зал для справки и средней школы	325,06
1.38	Раздевальня	36,91
1.39	Сервисная	4,2
1.40	Помещение отаплив.	4,2
1.41	Мужская туалетная комната	4,2
1.42	Учебная	45,04
1.43	Вестибюль	27,28
1.44	Общественный зал начальной школы	294,16
1.45	Городской цех	124,75
1.46	Канальный цех	15,2
1.47	Место-рабочий цех	115,7
1.48	Цех тепловой обработки отходов	116,5
1.49	Цех тепловой обработки отходов	115,4
1.50	Кладовая отходов	10,38
1.51	Кладовая сухих отходов	9,55
1.52	Кладовая воды	7,28
1.53	Застывшая	18,91
1.54	Тамбур	5,11
1.55	Помещение уборочного инвентаря	3,9
1.56	Зал. призыва/объяв.	7,43
1.57	Коридор	68,45
1.58	Зона хранения автомобильных камер	24,76
1.59	Комната приема пищи	9,26
1.60	С/у	2,49
1.61	Душ	2,46
1.62	Гардероб персонала	7
1.63	Помещение ризки клуба	6,55
1.64	Цех	9,82
1.65	Автомойка	9,75
1.66	ИТП	50,02
1.67	Электрощитовая	21,52
1.68	Насосная станция. Зона ввода	26,25
1.69	С/у для учителей	5
1.70	Сервисная	48,19
1.71	Вестибюль зал	195,52
1.72	Сцена	110,37
1.73	Тамбур анфилада зала	12,55
1.74	Тамбур	3,47
1.75	Коридор	44,82
		3 239,22 м²

Крепление камеры ВН (тип 4)

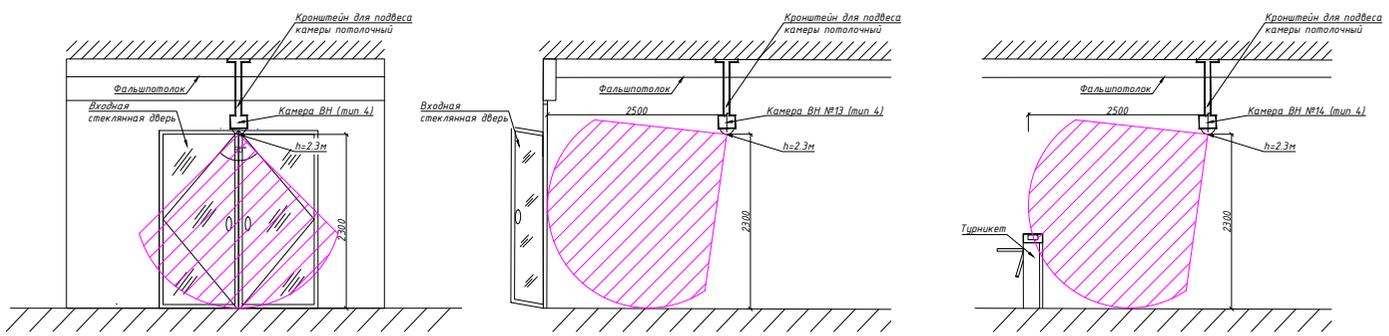

Примечание:
1. Ввиду невозможности монтажа камер ПВН (тип 3) в створку двери, было принято решение для обзора входных групп установить камеры ВН (тип 4).

УСЛОВНЫЕ ОБОЗНАЧЕНИЯ:

Камеры внутреннего видеонаблюдения ВН (Тип 4) Beward NK55002D6 с углом и дальностью обзора



					БР-СОШ 400-10/23				
					«Реконструкция со строительством пристройки на 400 мест МБОУ СОШ № 1 по адресу: г.о. Королев, ул. Октябрьская, д. 10»				
Изм.	Колуч.	Лист	№ док.	Подпись	Дата	Система технологического обеспечения «Безопасный регион»	Стадия	Лист	Листов
					17.10.23		Р	2	-
Разработал	Тертышина					План обзора видеонаблюдения, 1-й этаж. Здание пристройки на 400 мест			
Проверил	Чернов				17.10.23				
Н. контроль	Чернов				17.10.23				

Перечень мест установки камер видеонаблюдения по адресу:
 "Среднее общеобразовательное учреждение на 1500 мест по адресу: Московская область, г.о. Люберцы, проектируемый проезд 4037"

Место установки и подключения ВК

№ п/п	Номер камеры в системе	Тип ВК	Муниципальное образование, город	Наименование объекта наблюдения	Условный адрес объекта видеонаблюдения	Условные		Требования к обзору камеры	Место подключения ВК к МЦВД (в соответствии с приложением №2)
						Долгота, Широта			
1	ВК 1	Тип 1 (ВК ММС)	МО, г. Королев	Обзор входа и въезда на территорию, установлена на фасаде	МО, г. Королев, ул. Октябрьская, 10	55.918453, 37.809739		Обзор и видеофиксация входа и въезда	г. Королёв, пр-д Ударника, д. 1а, 1 этаж, каб. 102
2	ВК 2	Тип 1 (ВК ММС)	МО, г. Королев	Обзор входа и въезда на территорию, установлена на фасаде	МО, г. Королев, ул. Октябрьская, 10	55.918453, 37.809739		Обзор и видеофиксация территории	г. Королёв, пр-д Ударника, д. 1а, 1 этаж, каб. 102
3	ВК 3	Тип 1 (ВК ММС)	МО, г. Королев	Обзор территории, установлена на фасаде	МО, г. Королев, ул. Октябрьская, 10	55.918453, 37.809739		Обзор и видеофиксация входа и въезда	г. Королёв, пр-д Ударника, д. 1а, 1 этаж, каб. 102
4	ВК 4	Тип 1 (ВК ММС)	МО, г. Королев	Обзор входа и въезда на территорию, установлена на фасаде	МО, г. Королев, ул. Октябрьская, 10	55.918453, 37.809739		Обзор и видеофиксация входа и въезда	г. Королёв, пр-д Ударника, д. 1а, 1 этаж, каб. 102
5	ВК 5	Тип 1 (ВК ММС)	МО, г. Королев	Обзор входа и въезда на территорию, установлена на фасаде	МО, г. Королев, ул. Октябрьская, 10	55.918453, 37.809739		Обзор и видеофиксация входа и въезда	г. Королёв, пр-д Ударника, д. 1а, 1 этаж, каб. 102
6	ВК 6	Тип 1 (ВК ММС)	МО, г. Королев	Обзор площадки, установлена на фасаде	МО, г. Королев, ул. Октябрьская, 10	55.918453, 37.809739		Обзор и видеофиксация площадки	г. Королёв, пр-д Ударника, д. 1а, 1 этаж, каб. 102
7	ВК 7	Тип 1 (ВК ММС)	МО, г. Королев	Обзор площадки, установлена на опоре	МО, г. Королев, ул. Октябрьская, 10	55.918453, 37.809739		Обзор и видеофиксация площадки	г. Королёв, пр-д Ударника, д. 1а, 1 этаж, каб. 102
8	ВК 8	Тип 1 (ВК ММС)	МО, г. Королев	Обзор площадки, установлена на опоре	МО, г. Королев, ул. Октябрьская, 10	55.918453, 37.809739		Обзор и видеофиксация площадки	г. Королёв, пр-д Ударника, д. 1а, 1 этаж, каб. 102
9	ВК 9	Тип 1 (ВК ММС)	МО, г. Королев	Обзор входа и въезда на территорию, установлена на фасаде	МО, г. Королев, ул. Октябрьская, 10	55.918453, 37.809739		Обзор и видеофиксация входа и въезда	г. Королёв, пр-д Ударника, д. 1а, 1 этаж, каб. 102
10	ВК 10	Тип 1 (ВК ММС)	МО, г. Королев	Обзор входа и въезда на территорию, установлена на фасаде	МО, г. Королев, ул. Октябрьская, 10	55.918453, 37.809739		Обзор и видеофиксация входа и въезда	г. Королёв, пр-д Ударника, д. 1а, 1 этаж, каб. 102
11	ВК 11	Тип 1 (ВК ММС)	МО, г. Королев	Обзор входа и въезда на территорию, установлена на фасаде	МО, г. Королев, ул. Октябрьская, 10	55.918453, 37.809739		Обзор и видеофиксация входа и въезда	г. Королёв, пр-д Ударника, д. 1а, 1 этаж, каб. 102
12	ВК 12	Тип 1 (ВК ММС)	МО, г. Королев	Обзор входа и въезда на территорию, установлена на фасаде	МО, г. Королев, ул. Октябрьская, 10	55.918453, 37.809739		Обзор и видеофиксация входа и въезда	г. Королёв, пр-д Ударника, д. 1а, 1 этаж, каб. 102
13	ВК 13	Тип 4 (ВК ВН)	МО, г. Королев	Обзор входа в здание, установлена на потолке	МО, г. Королев, ул. Октябрьская, 10	55.918453, 37.809739		Обзор и видеофиксация входящих лиц	г. Королёв, пр-д Ударника, д. 1а, 1 этаж, каб. 102
14	ВК 14	Тип 4 (ВК ВН)	МО, г. Королев	Обзор вестибюля, установлена на потолке	МО, г. Королев, ул. Октябрьская, 10	55.918453, 37.809739		Обзор и видеофиксация лиц, находящихся в вестибюле	г. Королёв, пр-д Ударника, д. 1а, 1 этаж, каб. 102