



МСЭД

**ГЛАВНОЕ УПРАВЛЕНИЕ
РЕГИОНАЛЬНОЙ БЕЗОПАСНОСТИ
МОСКОВСКОЙ ОБЛАСТИ**

бульвар Строителей, д. 1, г. Красногорск,
Московская область, 143407

тел. (498) 602-04-27
факс (498) 602-05-43
e-mail: gurb@mosreg.ru

22.03.2024

09ИСХ-1652/04-02

В ответ на Ваше письмо от 11.03.2024 № 110324-1 Главное управление региональной безопасности Московской области сообщает о согласовании мест установки и сцен обзора видеокамер на объекте «Пристройка блока начальных классов к общеобразовательной школе в пос. Молоково на 237 мест по адресу: Московская область, Ленинский городской округ, с. Молоково, ул. Революционная, д. 1», в приложенной редакции.

Приложение: на 4 л. в 1 экз.

Заместитель руководителя



А.В. Зайцев

АО «АВИЭЛ»

«Пристройка блока начальных классов к общеобразовательной школе в пос. Молоково на 237 мест по адресу: Московская область, Ленинский р-он, с. Молоково, ул. Революционная, стр. 1»

Схемы предполагаемых мест установки и сцен обзора ВК, планируемых к размещению на объекте строительства: «Пристройка блока начальных классов к общеобразовательной школе в пос. Молоково на 237 мест»

АСП-08-06/2015-ИОС5.4.1.к

Главный инженер проекта



Ботнев В.Е.

Согласовано


Взам. инв. №

Подпись и дата

Инв. №

ВЕДОМОСТЬ ЖИЛЫХ И ОБЩЕСТВЕННЫХ ЗДАНИЙ И СООРУЖЕНИЙ


Номер на плане	Наименование и обозначение	Этажность	Количество		Площадь, м²				Строительный объем, м³	
			Зданий	Квартир	Застройки		Общая нормируемая		Здания	Всего
					Здания	Всего	Здания	Всего		
1	Здание Молоковской средней общеобразовательной школы (существующее)	3	1	-	-	-	-	-	-	-
2	Блок начальных классов	3	1	-	-	-	1054,36	-	-	-
3	Пожарные резервуары:	-	2	-	-	-	89,60/1,00	-	-	-
3.1	Пожарный резервуар, объемом 110 м³ № 1	-	1	-	-	-	44,80/0,50	-	-	-
3.2	Пожарный резервуар, объемом 110 м³ № 2	-	1	-	-	-	44,80/0,50	-	-	-
4	Противопожарная насосная станция	-	1	-	-	-	8,05/0,64	-	-	-
5	Площадка для игр учащихся продленного дня	-	1	-	-	-	390,00	-	-	-
6	Подпорная стена	-	1	-	-	-	-	-	-	-
7	Ограждения:	-	2	-	-	-	-	-	-	-
7.1	Ограждение территории (существующее)	-	1	-	-	-	-	-	-	-
7.2	Ограждение площадки для игр учащихся продленного дня	-	1	-	-	-	-	-	-	-
8	Хозяйственная постройка – сарай для хранения садового и хозяйственного инвентаря (существующая)	-	1	-	-	-	-	-	-	-
9	Крытая площадка для мусорных контейнеров (существующая)	-	1	-	-	-	-	-	-	-

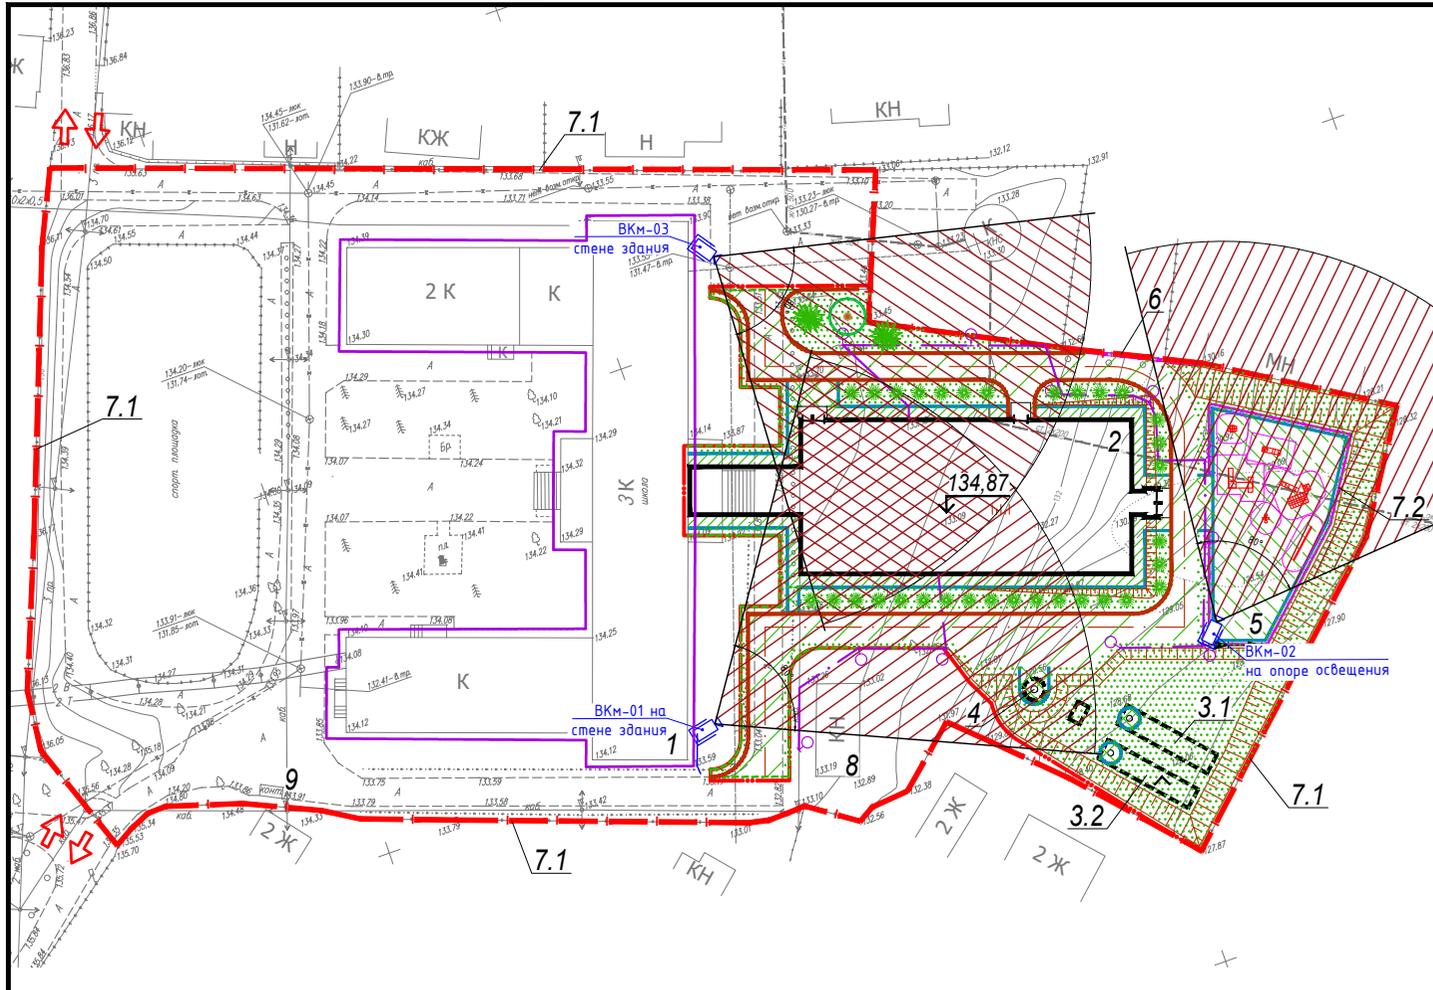

Камера видеонаблюдения во всепогодном исполнении (Тип-1)

УСЛОВНЫЕ ОБОЗНАЧЕНИЯ:

- - - - - Граница земельного участка с КН 50:21:0060501:982
- · - · - - Граница проектирования

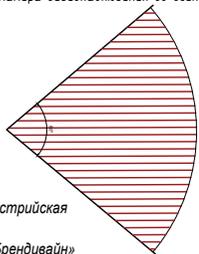

- Сосна черная австрийская
- Клен красный «Брендивайн»
- Туя западная «Смарагд», высота 10 летнего растения около 2,5 м., взрослого растения 4—6 м
- Проектируемая опора наружного освещения (ОПФ1-4-1+Fregat LED 110)
- Въезд/выход

- Система координат - местная.
- Граница земельного участка МБОУ «Молоковская средняя общеобразовательная школа» с КН 50:21:0060501:982 совпадает с существующим ограждением территории МБОУ «Молоковская средняя общеобразовательная школа». В связи с этим, граница земельного участка участка МБОУ «Молоковская средняя общеобразовательная школа» с КН 50:21:0060501:982 приведена только на настоящем чертеже, а на остальных планировочных чертежах настоящего раздела приведено (показано) существующее ограждение территории МБОУ «Молоковская средняя общеобразовательная школа», без показана границы земельного участка с КН 50:21:0060501:982.

1:500

в 1 сантиметре 5 метров



СВОДНАЯ ВЕДОМОСТЬ ВК НА ЛИСТЕ

№ п/п	Наименование	Количество, шт	
1	Видеокамеры типа 1 (ММС)	3	ВКМ-01..ВКМ-03 (f=2,8-12мм),
Итого на листе:		3	

Изм.	Кол. уч.	Лист	№ док.	Подп.	Дата	АСП-08-06/2015-ИОС.7.к			
						«Присройка блока начальных классов к общеобразовательной школе в пос. Молоково на 237 мест по адресу: Московская область, Ленинский р-он, с. Молоково, ул. Революционная, стр. 1»			
					03.24	Система охранного телевидения.	Стадия	Лист	Листов
					03.24	Подключение к системе «Безопасный регион»	п	1	2
					03.24	Расстановка ВК на ген. плане М-1:500			

Пристройка блока начальных классов к общеобразовательной школе в пос. Молоково на 237 мест по адресу: Московская область, Ленинский р-он, с. Молоково, ул. Революционная, стр. 1

№ п/п	Номер камеры в системе	Муниципальное образование, город	Наименование объекта видеонаблюдения	Условный адрес объекта видеонаблюдения	Условные координаты места установки камеры		Требования к обзору камеры	Место подключения ВК к МЦВД
					Широта	Долгота		
Пристройка блока начальных классов к общеобразовательной школе								
1	ВКм-01	Московская область, Ленинский р-он, с. Молоково	Пристройка блока начальных классов к общеобразовательной школе	М.О., Ленинский р-он, с. Молоково, ул. Революционная, стр. 1	55.561187	37.875403	Тип №1 ММС Обзор южной стороны пристройки.	Московская область, г.Видное, ул. Школьная, д.2ба, цокольный этаж, серверная, коммутационная стойка.
2	ВКм-02	Московская область, Ленинский р-он, с. Молоково	Пристройка блока начальных классов к общеобразовательной школе	М.О., Ленинский р-он, с. Молоково, ул. Революционная, стр. 1	55.561187	37.875403	Тип №1 ММС Обзор площадки для игр.	Московская область, г.Видное, ул. Школьная, д.2ба, цокольный этаж, серверная, коммутационная стойка.
3	ВКм-03	Московская область, Ленинский р-он, с. Молоково	Пристройка блока начальных классов к общеобразовательной школе	М.О., Ленинский р-он, с. Молоково, ул. Революционная, стр. 1	55.561187	37.875403	Тип №1 ММС Обзор северной стороны пристройки, эвакуационного выхода.	Московская область, г.Видное, ул. Школьная, д.2ба, цокольный этаж, серверная, коммутационная стойка.