



МСЭД

**ГЛАВНОЕ УПРАВЛЕНИЕ  
РЕГИОНАЛЬНОЙ БЕЗОПАСНОСТИ  
МОСКОВСКОЙ ОБЛАСТИ**

бульвар Строителей, д. 1, г. Красногорск,  
Московская область, 143407

тел. (498) 602-04-27  
факс (498) 602-05-43  
e-mail: [gurb@mosreg.ru](mailto:gurb@mosreg.ru)


25.08.2023

09ИСХ-4624/04-02

В ответ на Ваше письмо от 23.08.2023 № 100823-4 Главное управление региональной безопасности Московской области сообщает о согласовании мест установки и сцен обзора видеокамер на объекте «Учебный корпус на 270 мест на земельном участке с кадастровым номером 50:53:0020101:929 по адресу: Московская область, г. Лыткарино», в приложенной редакции.

Приложение: на 4 л. в 1 экз.

Заместитель руководителя

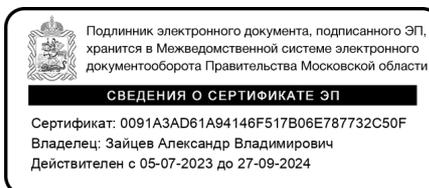


А.В. Зайцев

Ерофеев А.А.  
8 498 602 05 30  
доб. 405-40



| Номер пом. | Наименование помещения                                  | Площадь м2 | Кап. з. |
|------------|---|------------|---------|
| 1          | Тандыр славянского входа                                | 18.07      |         |
| 2          | Вестибиль   | 85.66      |         |
| 3          | Рекреация коридорного типа                              | 62.78      |         |
| 4          | Кабинет шпунта дерева и металло-обработка для мальчиков | 96.85      |         |
| 5          | Зона безопасности МН МН                                 | 12.24      |         |
| 6          | Лестничная клетка                                       | 21.03      |         |
| 7          | Кабинет обучения кройки и шитья для девочек             | 80.95      |         |
| 8          | Кабинет обучения кройки и шитья для девочек             | 60.17      |         |
| 9          | ПВН и правопользования дезинфицирующим раствором        | 3.72       |         |
| 10         | Санузел   | 2.91       |         |
| 11         | Процедурный кабинет                                     | 18.01      |         |
| 12         | Процедурный кабинет                                     | 15.13      |         |
| 13         | Коридор с местом ожидания                               | 21.28      |         |
| 14         | Кабинет врача   | 19.63      |         |
| 15         | Санузел МН  | 6.16       |         |
| 16         | ПВН   | 4.01       |         |
| 17         | Тандыр  | 18.42      |         |
| 18         | Лестничная клетка                                       | 25.36      |         |
| 19         | Санузел девочек. Комната личной гигиены                 | 14.38      |         |
| 20         | Санузел для мальчиков                                   | 14.14      |         |
| 21         | Лестничная  | 13.50      |         |
| 22         | Коридор   | 34.08      |         |
| 23         | Санузел персонала                                       | 4.38       |         |
| 24         | Комната охраны с диспетчерским пультом                  | 11.57      |         |
| 25         | Гардероб  | 4.976      |         |
| 26         | Гардероб персонала                                      | 10.37      |         |
| 27         | Лестничная клетка                                       | 23.50      |         |
| 28         | Столовая на 135 человек                                 | 180.74     |         |
| 29         | Мясная столовая посуды                                  | 16.27      |         |
| 30         | Помещение мойки бакач и временного хранения посуды      | 6.43       |         |
| 31         | Коридор   | 13.60      |         |
| 32         | Заступная   | 8.31       |         |
| 33         | Туалет  | 3.59       |         |
| 34         | Тандыр  | 2.93       |         |
| 35         | Мясная кухонной посуды                                  | 8.32       |         |
| 36         | Помещение подготовки к разбаче                          | 13.29      |         |
| 37         | Гардероб персонала                                      | 4.96       |         |
| 38         | ПВН   | 2.27       |         |
| 39         | Ванная  | 1.49       |         |
| Итого: 39  |   | 1009.61    |         |

Итого: 39  
1009.61

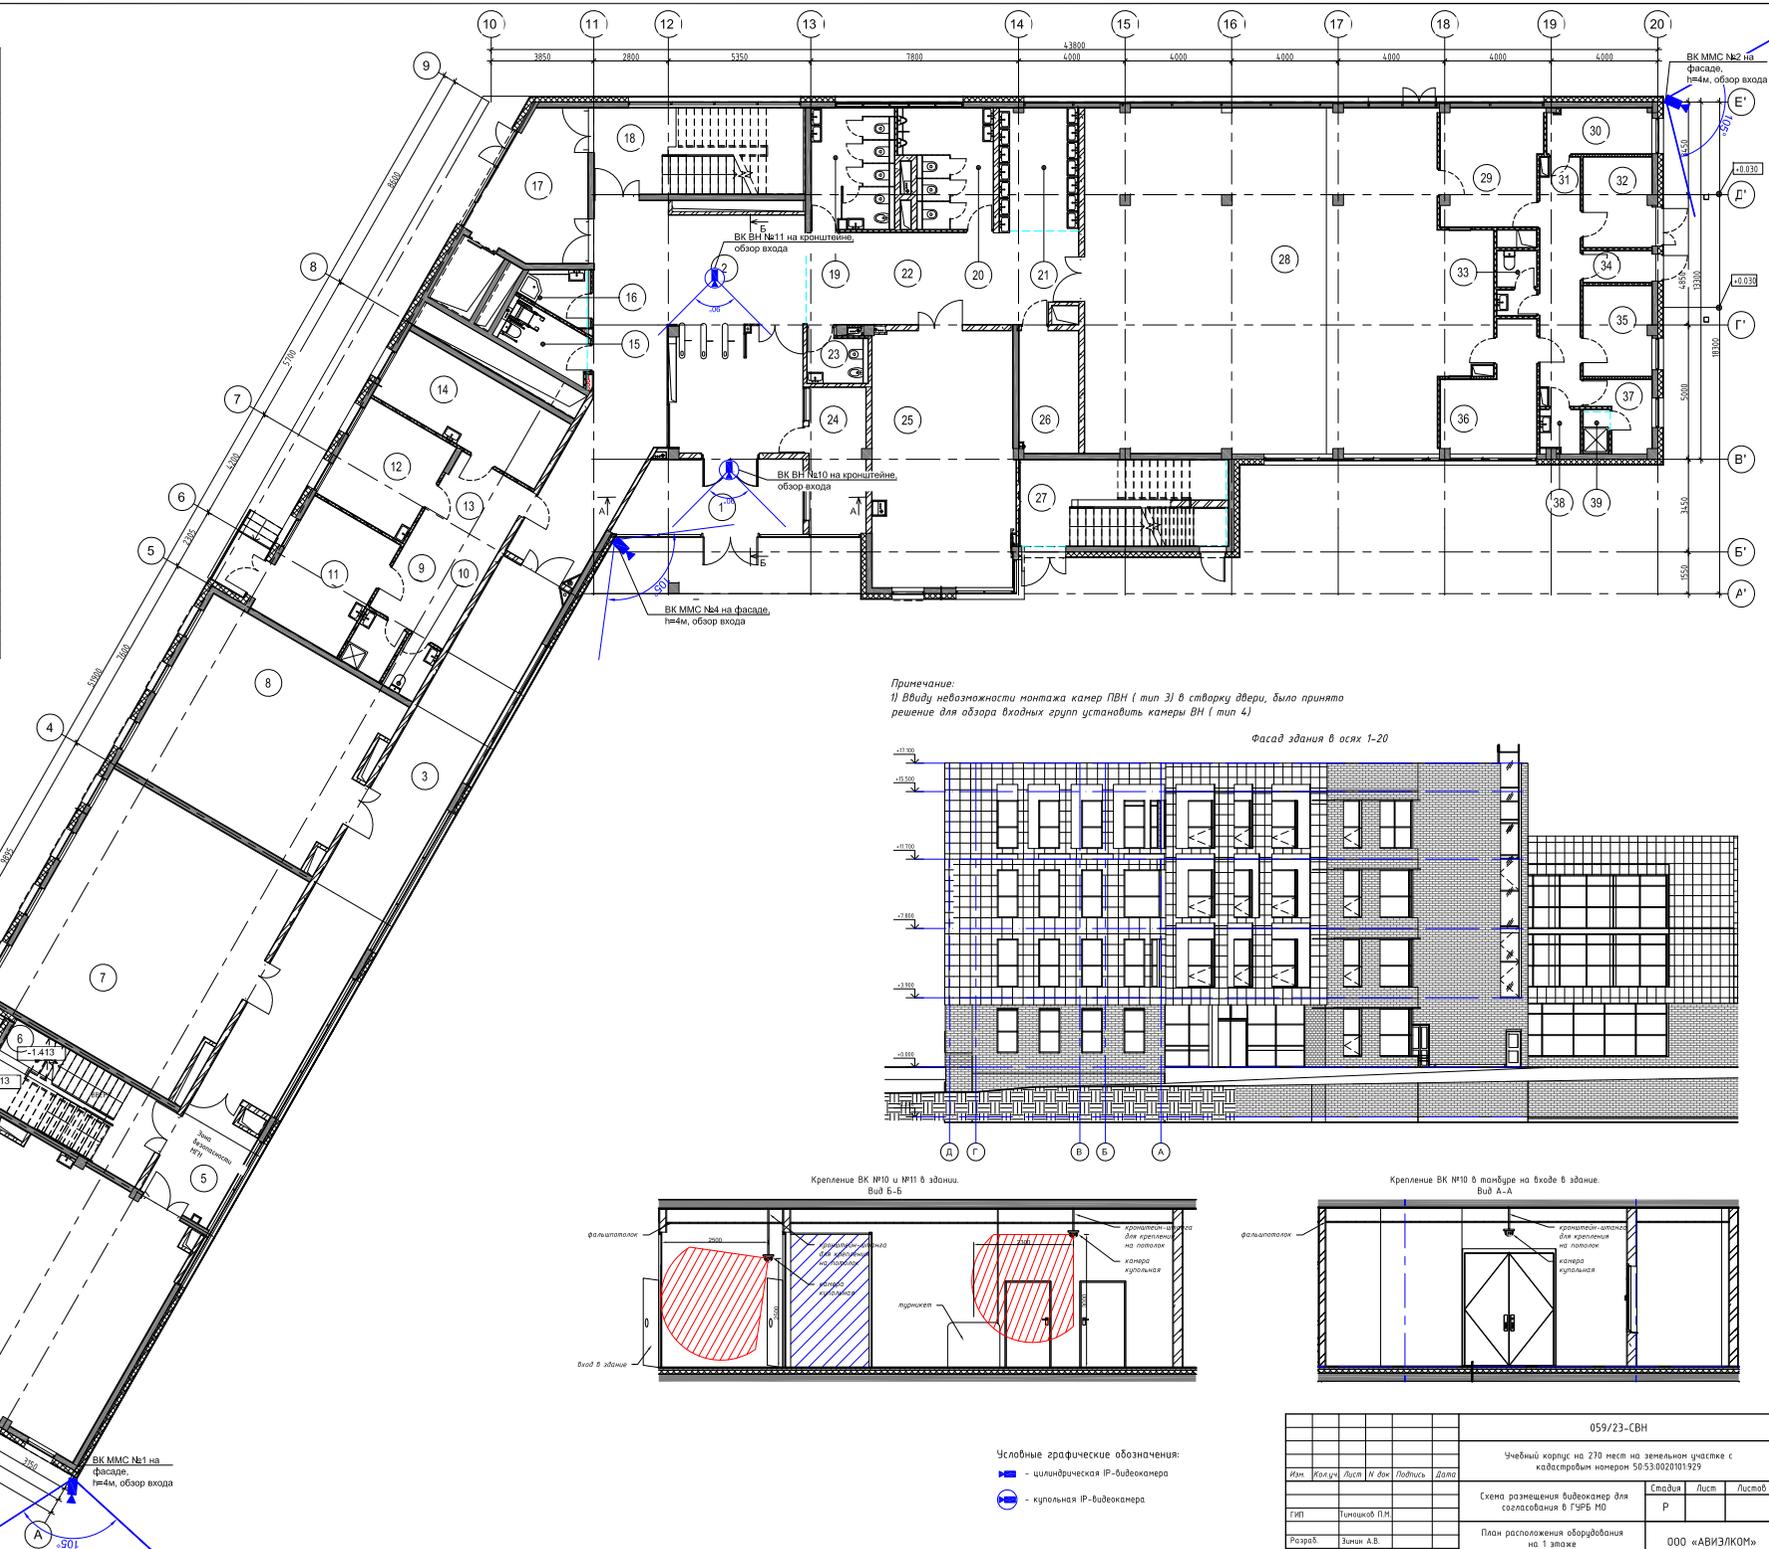


Примечание:  
1) Ввиду невозможности монтажа камер ПВН ( тип 3) в створку двери, было принято решение для обзора входных групп установить камеры ВК ( тип 4)


Фасад здания в осях 1-20



Крепление ВК №10 и №11 в здании. Вид Б-Б

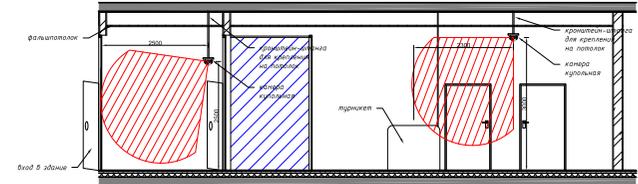

Крепление ВК №10 в тамбуре в входе в здание. Вид А-А

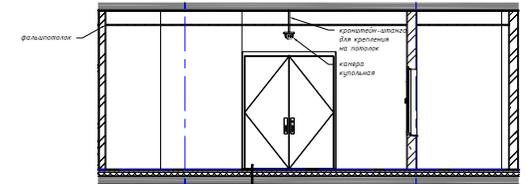

Условные графические обозначения:  
■ - цилиндрическая IP-видекамера  
● - сферическая IP-видекамера

|   |            |      |       |         |   |        |                |        |
|---|------------|------|-------|---------|---|--------|----------------|--------|
|   |            |      |       |         | 059/23-СВН  |        |                |        |
|   |            |      |       |         | Учебный корпус на 270 мест на земельном участке с кадастровым номером 50:03:0020101:129 |        |                |        |
| Иж.   | Колуч.     | Лист | М дат | Подпись | Дата  | Станд. | Лист           | Листов |
| Тип   | Типовой ПМ |      |       |         |   | Р      |                |        |
| Разраб.   | Зинин А.В. |      |       |         |   |        |                |        |
| Схема размещения видекамер для согласования в ГУРБ МО |            |      |       |         |   |        | ООО «АВИЗ/КОМ» |        |
| План расположения оборудования на 1 этаже             |            |      |       |         |   |        |                |        |

Копировать

| № п/п | Номер камеры в системе | Тип камеры | Муниципальное образование, город | Наименование объекта видеонаблюдения  | Условный адрес объекта видеонаблюдения | Условные  |           | Требования к обзору камеры                       | Место подключения ВК к МЦВД                |
|-------|------------------------|------------|----------------------------------|---|--|-----------|-----------|--|--|
|       |                        |            |                                  |   |  | Широта    | Долгота   |  |  |
| 1     |                        | Тип 1      | Московская обл., г. Лыткарино    | Учебный корпус на 270 мест на земельном участке с кадастровым номером 50:53:0020101:929 | МО, г.Лыткарино, 6 микрорайон          | 55.598771 | 37.879672 | Обзор калитки 1. Вход на прилегающую территорию. | МУС МО, г.Лыткарино, ул. Первомайская, 7/7 |
| 2     |                        | Тип 1      | Московская обл., г. Лыткарино    | Учебный корпус на 270 мест на земельном участке с кадастровым номером 50:53:0020101:929 | МО, г.Лыткарино, 6 микрорайон          | 55.599600 | 37.880475 | Обзор калитки 2. Вход на прилегающую территорию. | МУС МО, г.Лыткарино, ул. Первомайская, 7/7 |
| 3     |                        | Тип 1      | Московская обл., г. Лыткарино    | Учебный корпус на 270 мест на земельном участке с кадастровым номером 50:53:0020101:929 | МО, г.Лыткарино, 6 микрорайон          | 55.599625 | 37.880692 | Обзор ворот. Въезд на прилегающую территорию.    | МУС МО, г.Лыткарино, ул. Первомайская, 7/7 |
| 4     |                        | Тип 1      | Московская обл., г. Лыткарино    | Учебный корпус на 270 мест на земельном участке с кадастровым номером 50:53:0020101:929 | МО, г.Лыткарино, 6 микрорайон          | 55.599128 | 37.879791 | Обзор главного входа в здание                    | МУС МО, г.Лыткарино, ул. Первомайская, 7/7 |
| 5     |                        | Тип 1      | Московская обл., г. Лыткарино    | Учебный корпус на 270 мест на земельном участке с кадастровым номером 50:53:0020101:929 | МО, г.Лыткарино, 6 микрорайон          | 55.599369 | 37.879435 | Обзор площадки для подвижных игр                 | МУС МО, г.Лыткарино, ул. Первомайская, 7/7 |

|             |  |  |  |  |
|-------------|--|--|--|--|
| Согласовано |  |  |  |  |
|-------------|--|--|--|--|

|        |         |              |             |
|--------|---------|--------------|-------------|
| № инв. | № подл. | Подп. и дата | Взм. инв. № |
|        |         |              |             |

|     |        |      |       |         |      |   |                |      |        |
|-----|--------|------|-------|---------|------|---|----------------|------|--------|
|     |        |      |       |         |      | 059/23-СВН  |                |      |        |
|     |        |      |       |         |      | Учебный корпус на 270 мест на земельном участке с кадастровым номером 50:53:0020101:929 |                |      |        |
| ИЗМ | КОЛ.УЧ | ЛИСТ | И ДОК | ПОДПИСЬ | ДАТА |   |                |      |        |
|     |        |      |       |         |      | Схема размещения видеокамер для согласования в ГУРБ МО                                  | СТАДИЯ         | ЛИСТ | ЛИСТОВ |
|     |        |      |       |         |      |   | Р              | 1    | 2      |
|     |        |      |       |         |      | Места установки и подключения ВК  | ООО «АВИЭЛКОМ» |      |        |
|     |        |      |       |         |      |   |                |      |        |

